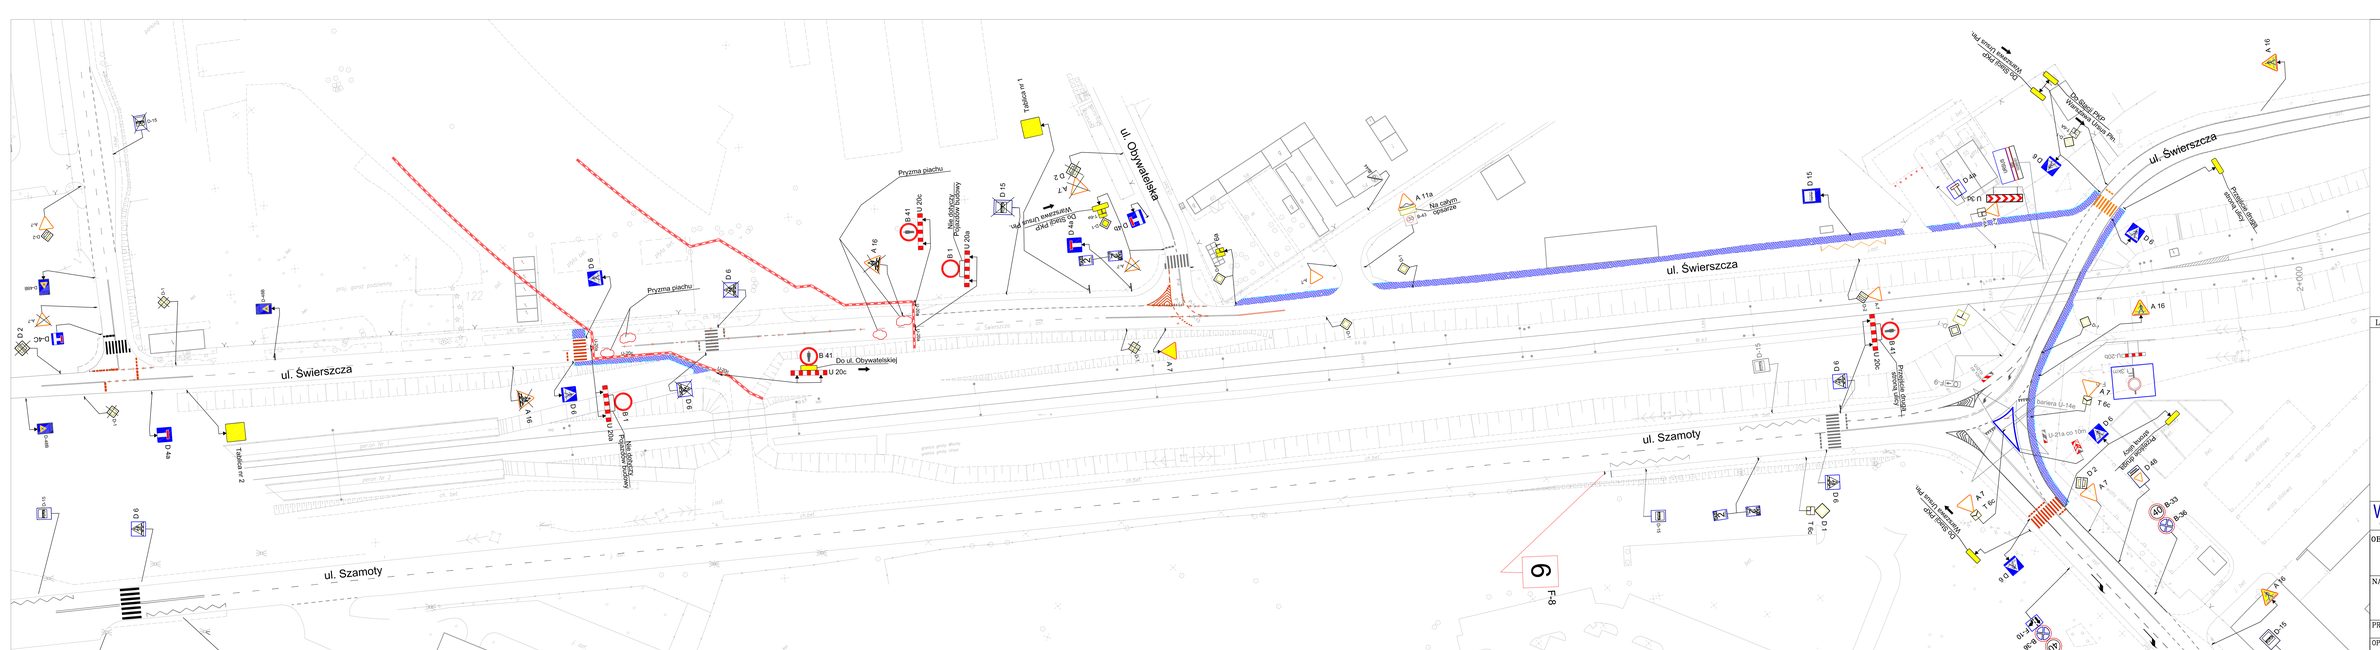

Legenda

- Znaki pion. proj.
- Znaki pion. do likwidacji
- Znaki pion. do przestawienia
- Znaki poziome proj.
- Znaki poziome istniejące
- Chodnika z krusywa

WEGARTEN	Nr.rys. 19	Skala: 1:500

OBIEKT
Budowa Ul. Nowo – Lazurowej

NAZWA
Organizacja ruchu na czas budowy tunelu, dojazdów oraz budowy przebudowy uzbrojenia podziemnego

PROJEKTOWAŁ	inż. D. Tworek	08.2011	
OPRACOWAŁ	inż. J. Stańczyk	08.2011	